




1 アラベスク MBK 張地 / 布・ウィーブ #11 ☐
 2 アラベスク MBK 張地 / 布・ウィーブ #14 ☐

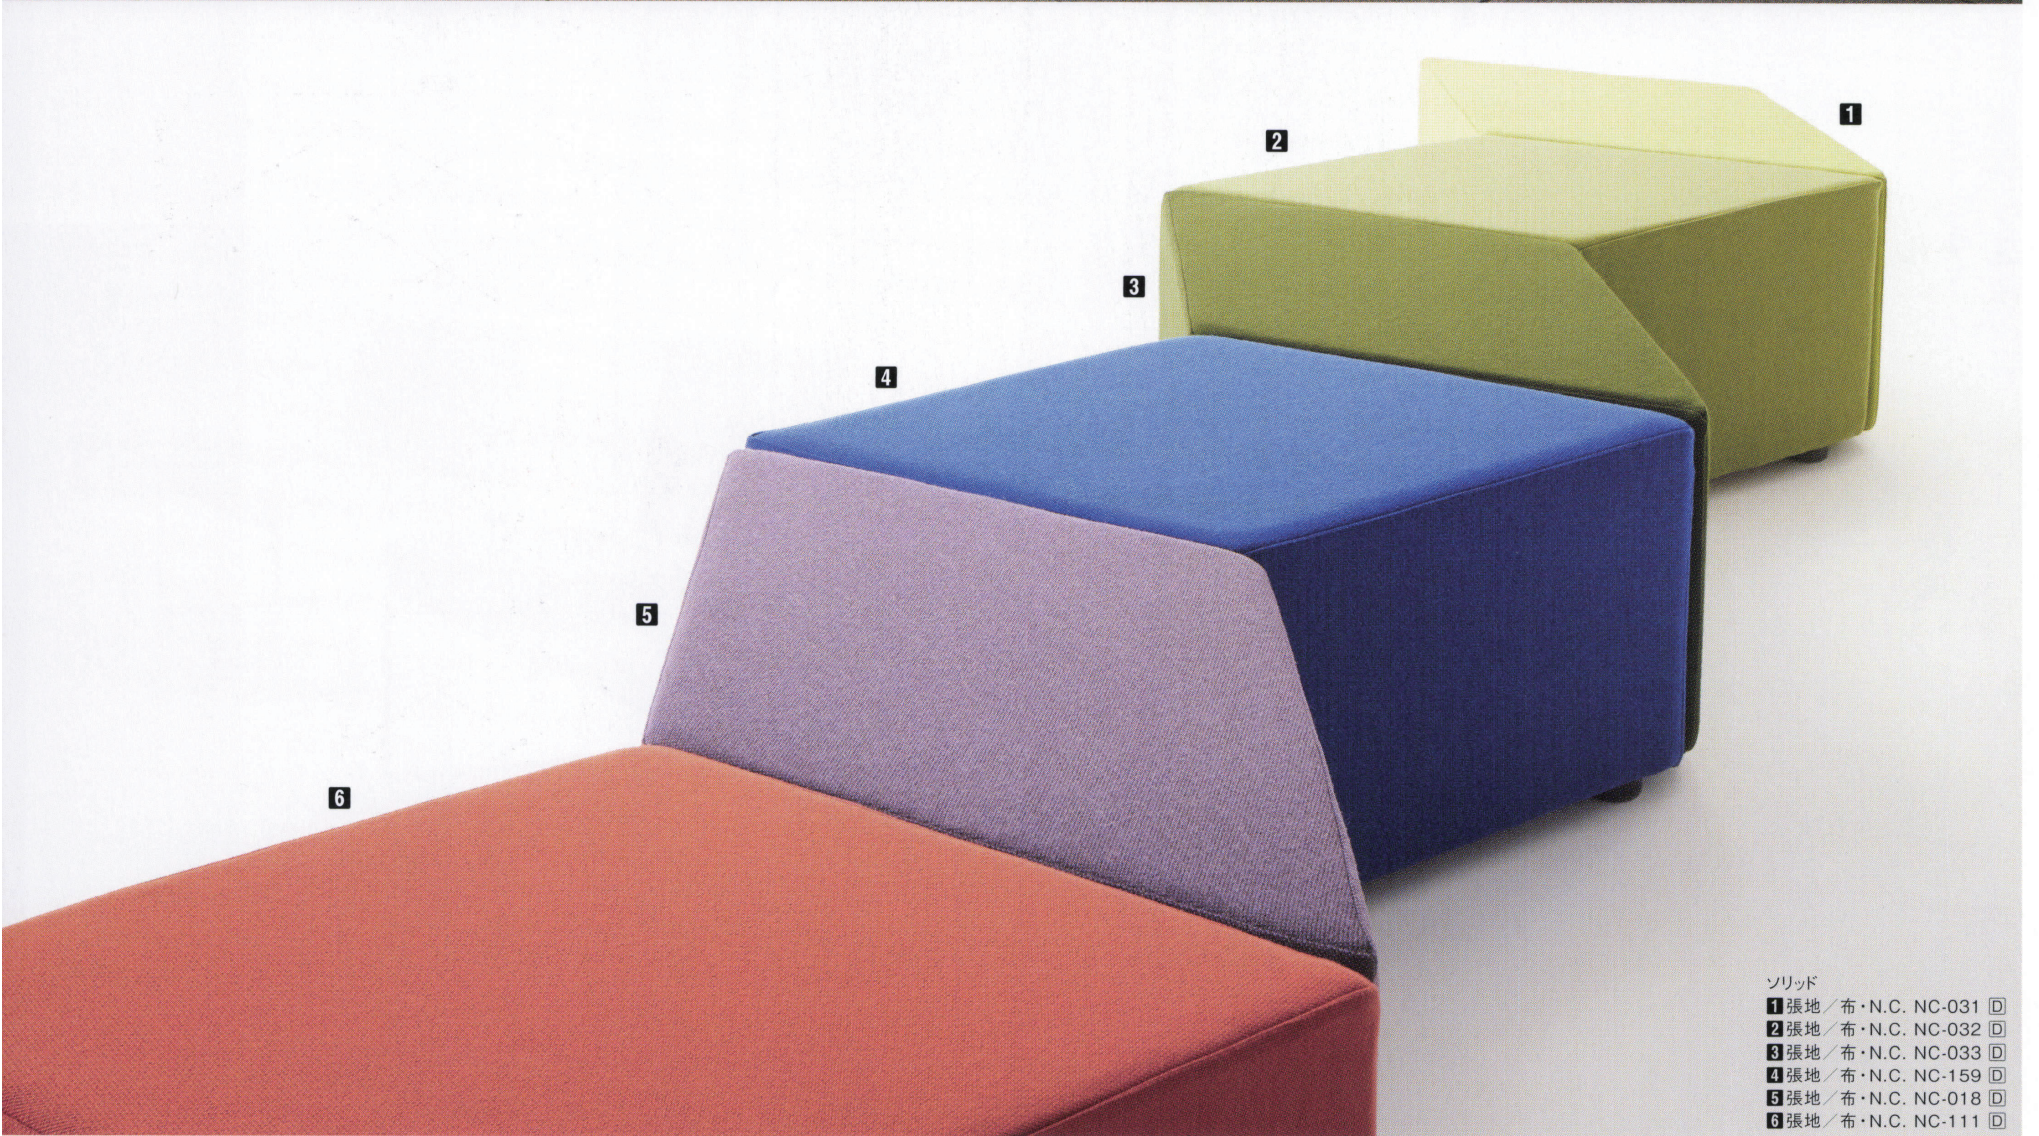

ソリッド
 1 張地 / 布・N.C. NC-031 ☐
 2 張地 / 布・N.C. NC-032 ☐
 3 張地 / 布・N.C. NC-033 ☐
 4 張地 / 布・N.C. NC-159 ☐
 5 張地 / 布・N.C. NC-018 ☐
 6 張地 / 布・N.C. NC-111 ☐